


**Agenzia delle Entrate
CATASTO FABBRICATI
Ufficio Provinciale di
Asti**

Dichiarazione protocollo n. AT0041964 del 10/09/2021 Comune di Nizza Monferrato Strada Vaglio Serra civ. 64	
Identificativi Catastali: Sezione: Foglio: 6 Particella: 707 Subalterno:	Compilata da: Scaglione Marcello Iscritto all'albo: Geometri Prov. Asti N. 1600

Planimetria
Scheda n. 1 Scala 1:200

PIANO TERRA
H: 2,70 m

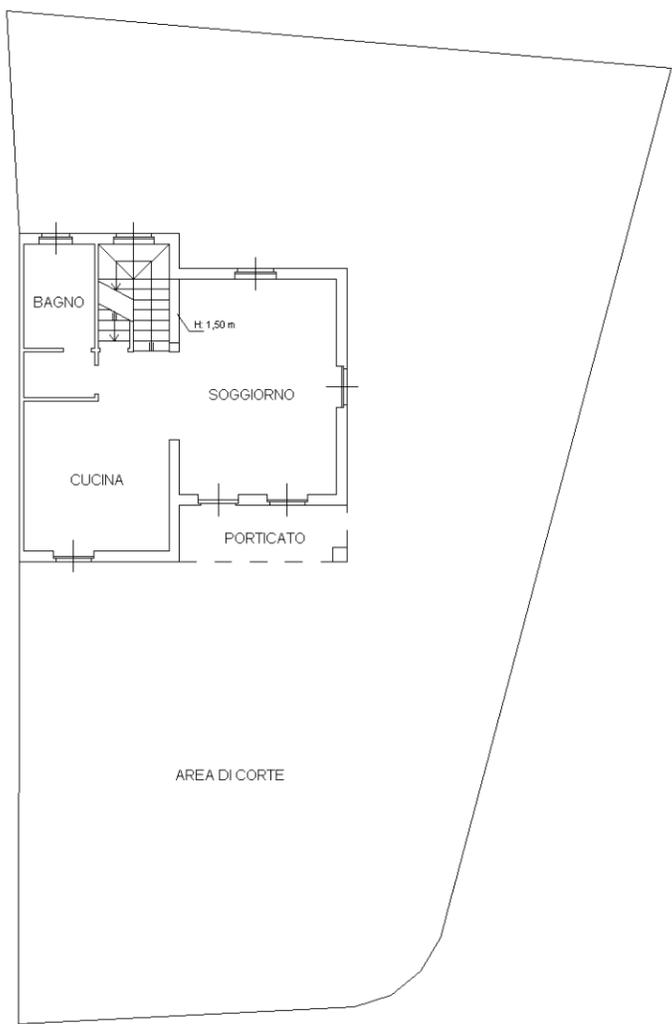

man 01

Catasto dei Fabbricati - Situazione al 20/10/2023 - Comune di NIZZA MONFERRATO(F902) - < Foglio 6 - Particella 707 - Subalterno >
STRADA VAGLIO SERRA n. 64 Piano S1-T - 1

**Agenzia delle Entrate
CATASTO FABBRICATI
Ufficio Provinciale di
Asti**

Dichiarazione protocollo n. AT0041964 del 10/09/2021 Comune di Nizza Monferrato Strada Vaglio Serra civ. 64	
Identificativi Catastali: Sezione: Foglio: 6 Particella: 707 Subalterno:	Compilata da: Scaglione Marcello Iscritto all'albo: Geometri Prov. Asti N. 1600

Planimetria
Scheda n. 2 Scala 1:200


PIANO INTERRATO

H: 2,65 m



PIANO PRIMO

H: 2,70 m

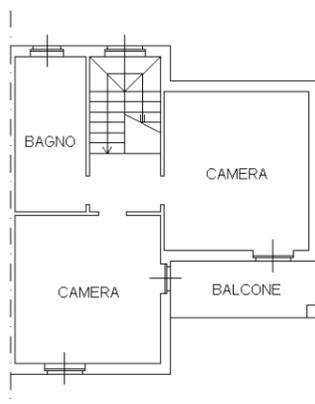

man 01

Catasto dei Fabbricati - Situazione al 20/10/2023 - Comune di NIZZA MONFERRATO(F902) - < Foglio 6 - Particella 707 - Subalterno >
STRADA VAGLIO SERRA n. 64 Piano S1-T - I