

MODULARIO
Y Cat 5 T 311



MINISTERO DELLE FINANZE
DIREZIONE GENERALE DEL CATASTO E DEI SERVIZI TECNICI ERARIALI

Lire
15


28 NUOVO CATASTO EDILIZIO URBANO

(R. DECRETO-LEGGE 13 APRILE 1939, N. 652)

Planimetria dell'immobile situato nel Comune di Nizza Monf. To Via P. Marconi N.13A

Ditta PATRONE Angelo n.a Genova Voltri Li 9-12-1925

Allegata alla dichiarazione presentata all'Ufficio Tecnico Erariale di Asti

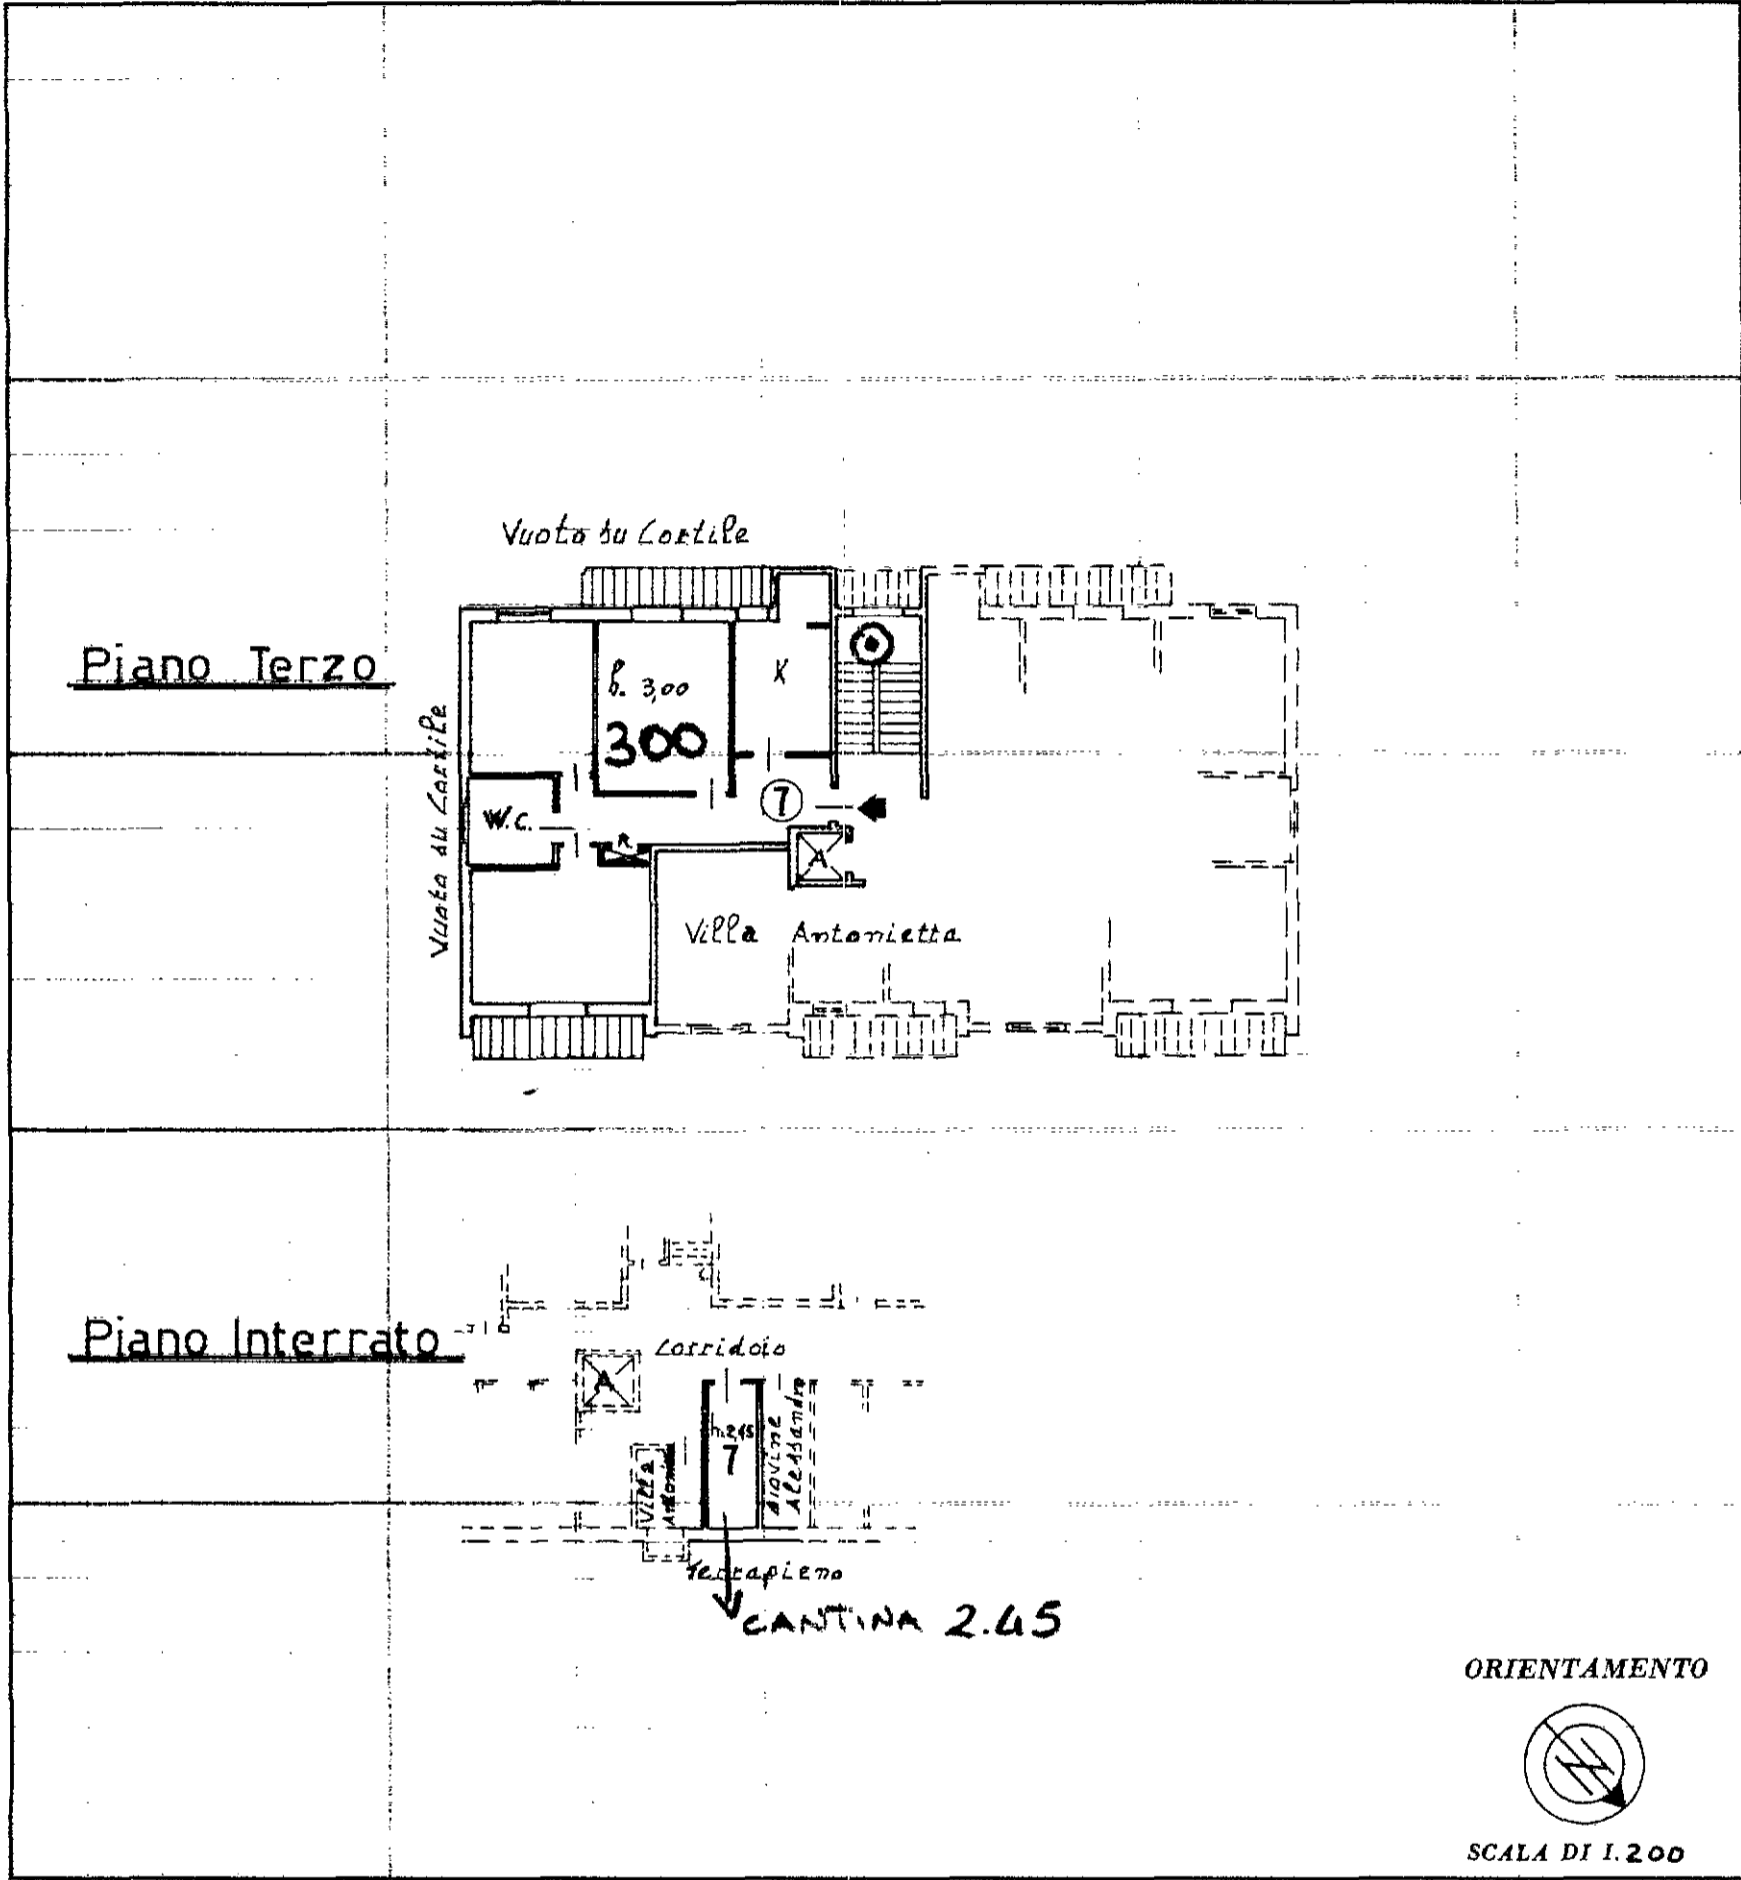

SPAZIO RISERVATO PER LE ANNOTAZIONI D'UFFICIO

DATA | 8 MAR. 1976
PROT. N°



Compilata dal Geometra
Giuseppe Ameglio
(Titolo, nome e cognome del tecnico)

Iscritto all'Albo dei Geometri
della Provincia di Asti

DATA 16 FEB. 1976

Firma: *Ameglio*