

MODULARIO
F. Cat. 5 T. 211




MINISTERO DELLE FINANZE
DIREZIONE GENERALE DEL CATASTO E DEI SERVIZI TECNICI ERARIALI

Lire
15

35 NUOVO CATASTO EDILIZIO URBANO

(R. DECRETO-LEGGE 13 APRILE 1939, N. 652)

Planimetria dell'immobile situato nel Comune di Nizza Monf. To Via P. Marconi N. 13A
Ditta STELLA Itala n.a. Nizza Monferrato il 18-3-1935
Allegata alla dichiarazione presentata all'Ufficio Tecnico Erariale di Asti

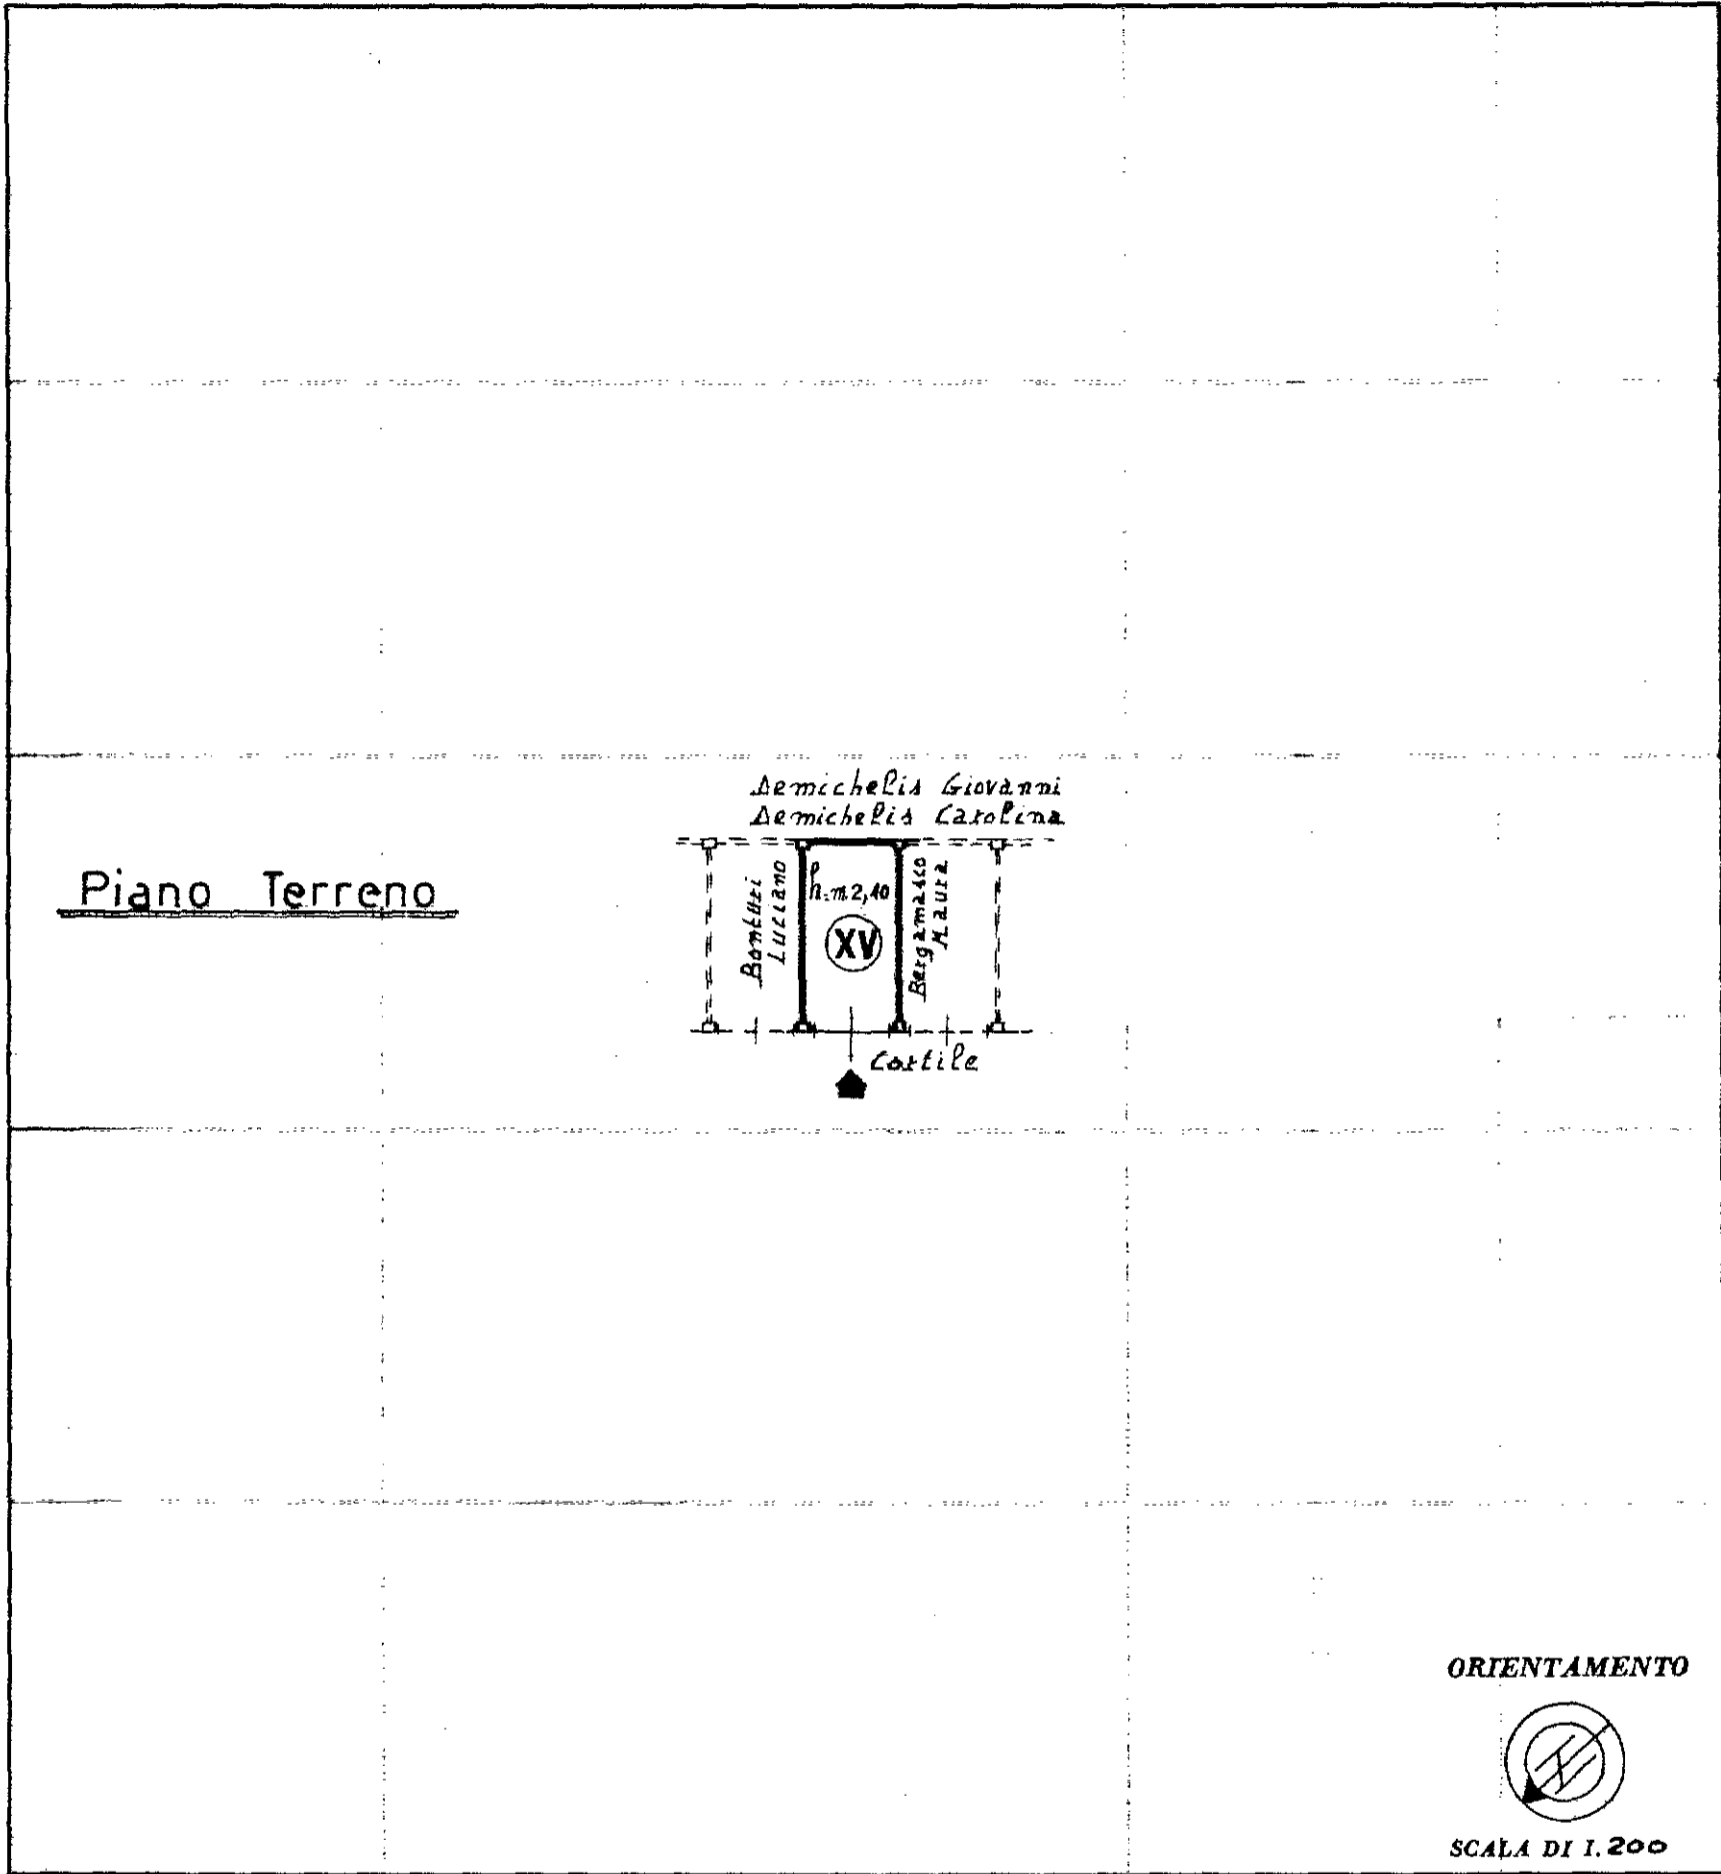

SPAZIO RISERVATO PER LE ANNOTAZIONI D'UFFICIO

DATA
PROT. N° **8 MAR. 1976**



Compilata dal Geom. Giuseppe Ameglio
(Titolo, nome e cognome del tecnico)
Iscritto all'Albo de Geometri
della Provincia di Asti
DATA 16 FEB. 1976
Firma: [Signature]

I.R.S. - OFFICINA C.V. - ROMA