

MODULARIO
F. - Cat. S. T. - 315



MINISTERO DELLE FINANZE
DIREZIONE GENERALE DEL CATASTO E DEI SERVIZI TECNICI ERARIALI


MOD. B (Nuovo Catasto Edilizio Urbano)

Lire
15

50 NUOVO CATASTO EDILIZIO URBANO

(R. DECRETO-LEGGE 13 APRILE 1939, N. 662)

Planimetria dell'immobile situato nel Comune di VINCHIO Via P.za Alfieri
Ditta GAMBINO Tommaso n. 25-10-1944 MOMBERCELLO
Allegata alla dichiarazione presentata all'Ufficio Tecnico Erariale di ASTI

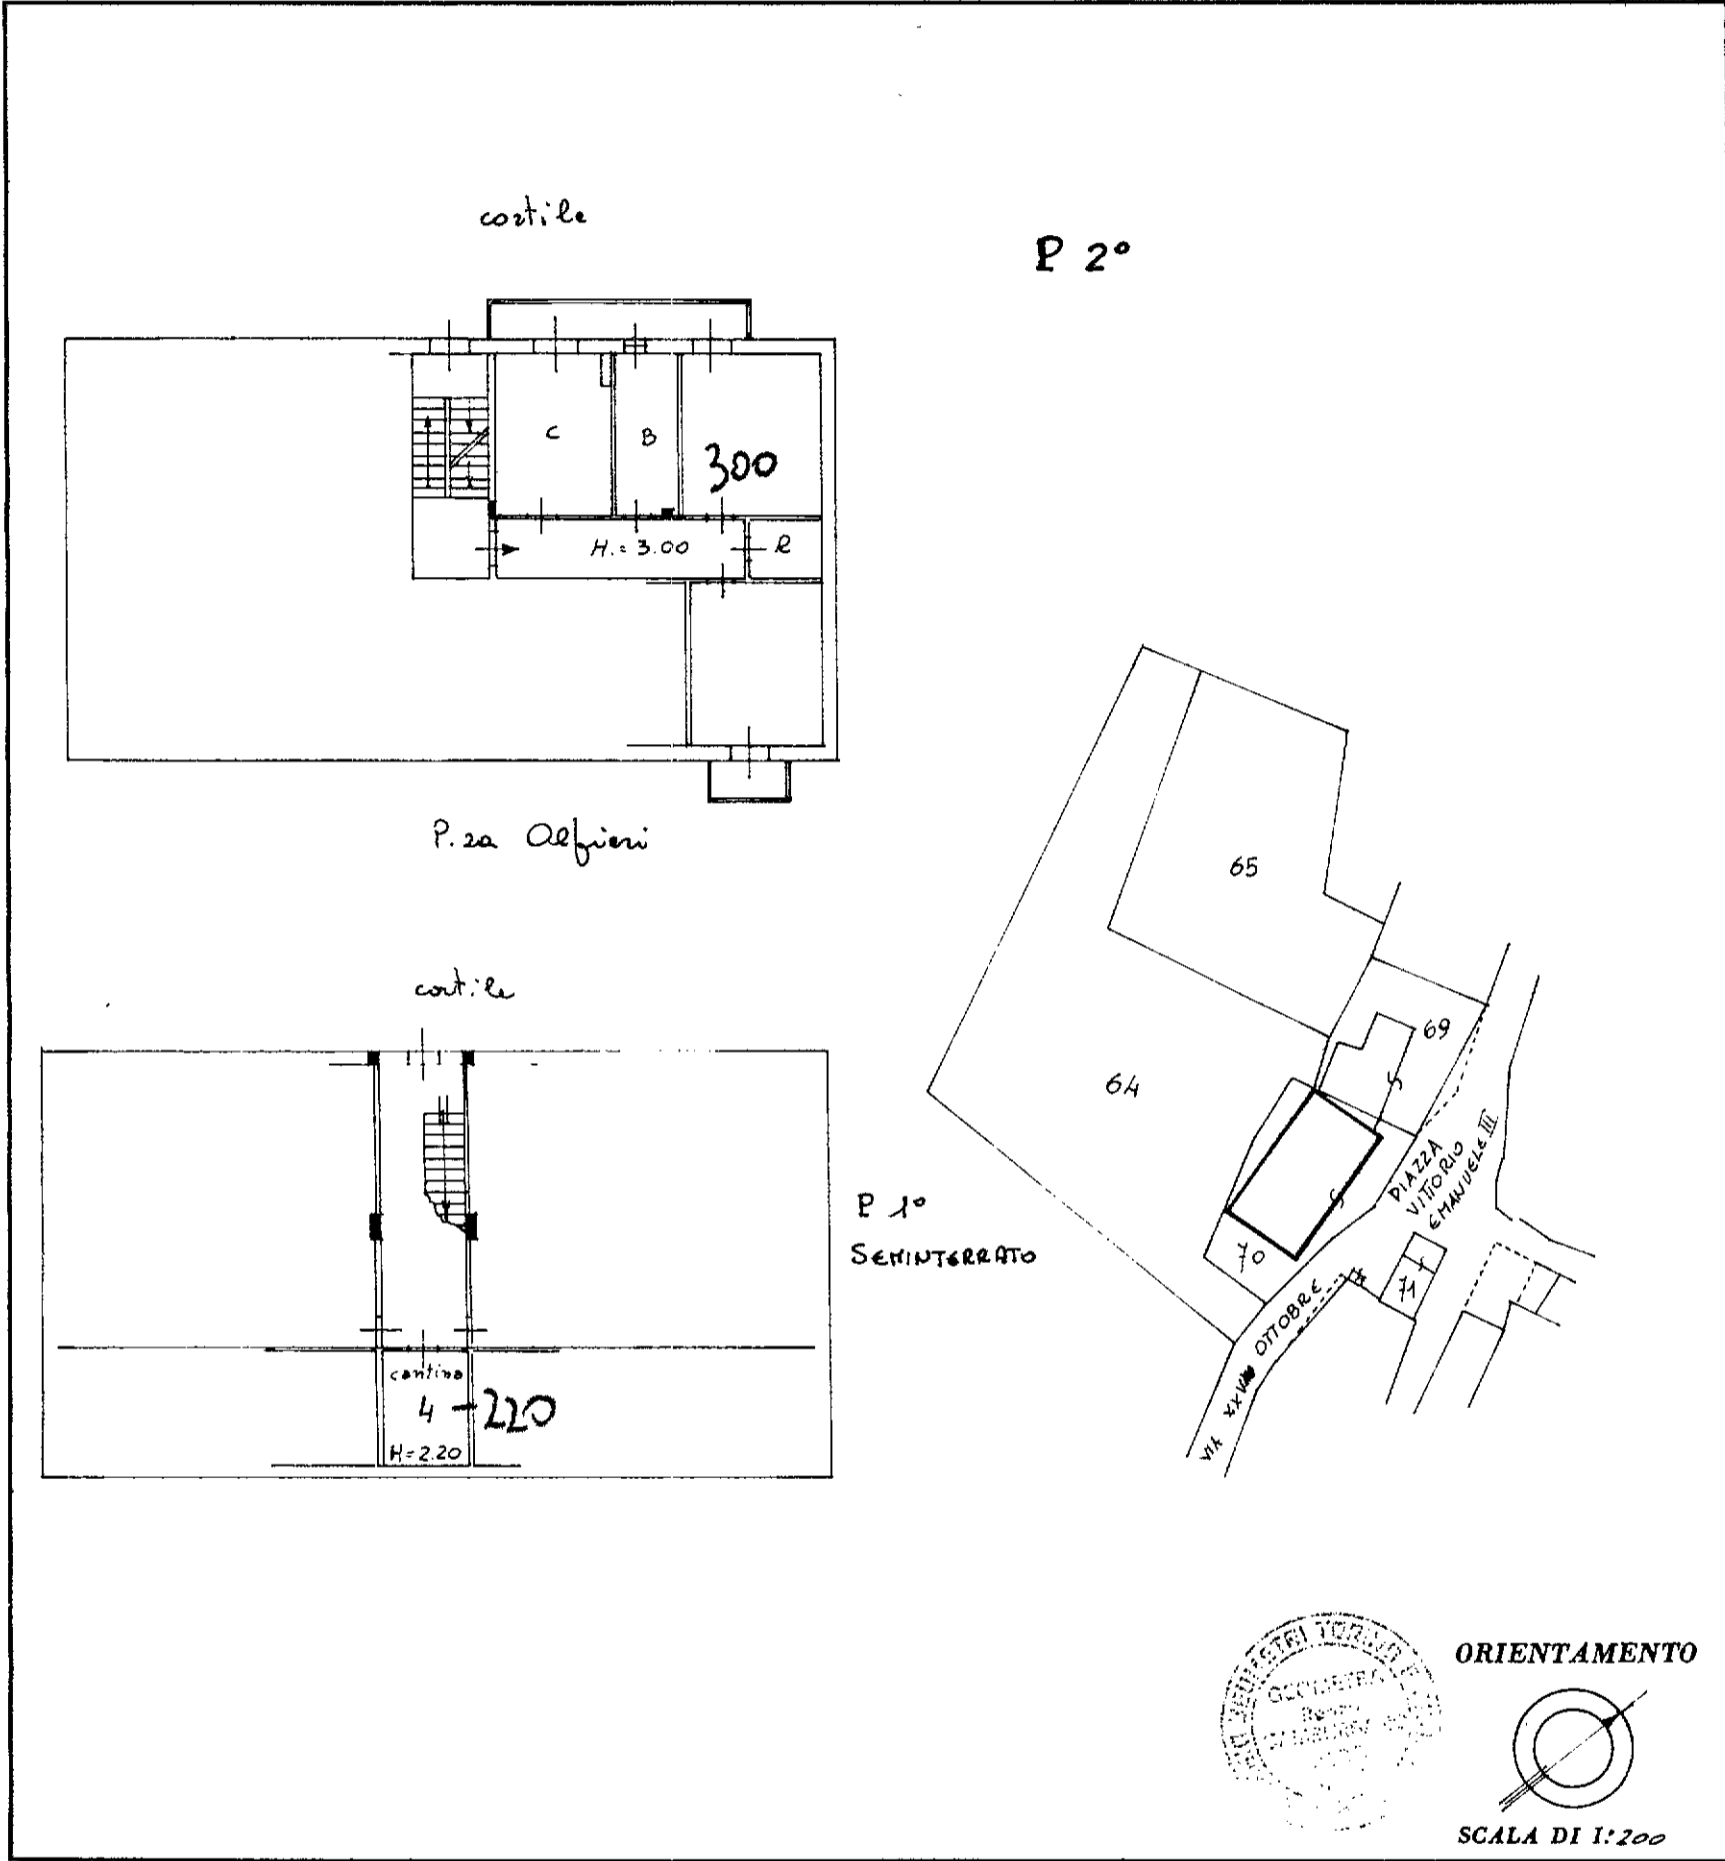

SPAZIO RISERVATO PER LE ANNOTAZIONI D'UFFICIO

DATA
PROT. N°

24 GIU. 1975

17

Compilata dal Geom. Renzo CAMBURSANO
(Titolo, nome e cognome del tecnico)

Iscritto all'Albo de i GEOMETRI

della Provincia di TORINO

DATA 28-3-75

Firma: